


**Lageplan Südende**  
 Plan-Nr. **AP 05**  
 Südende bis RT 2

**Lagepläne im Mittelabschnitt**  
 Plan-Nr. **AP 06** von RT 2 bis RT 5  
 Plan-Nr. **AP 07** von RT 5 bis Stat. 1 + 880

**Lageplan Nordende**  
 Plan-Nr. **AP 08**  
 von Stat. 1 + 880 bis Nordende

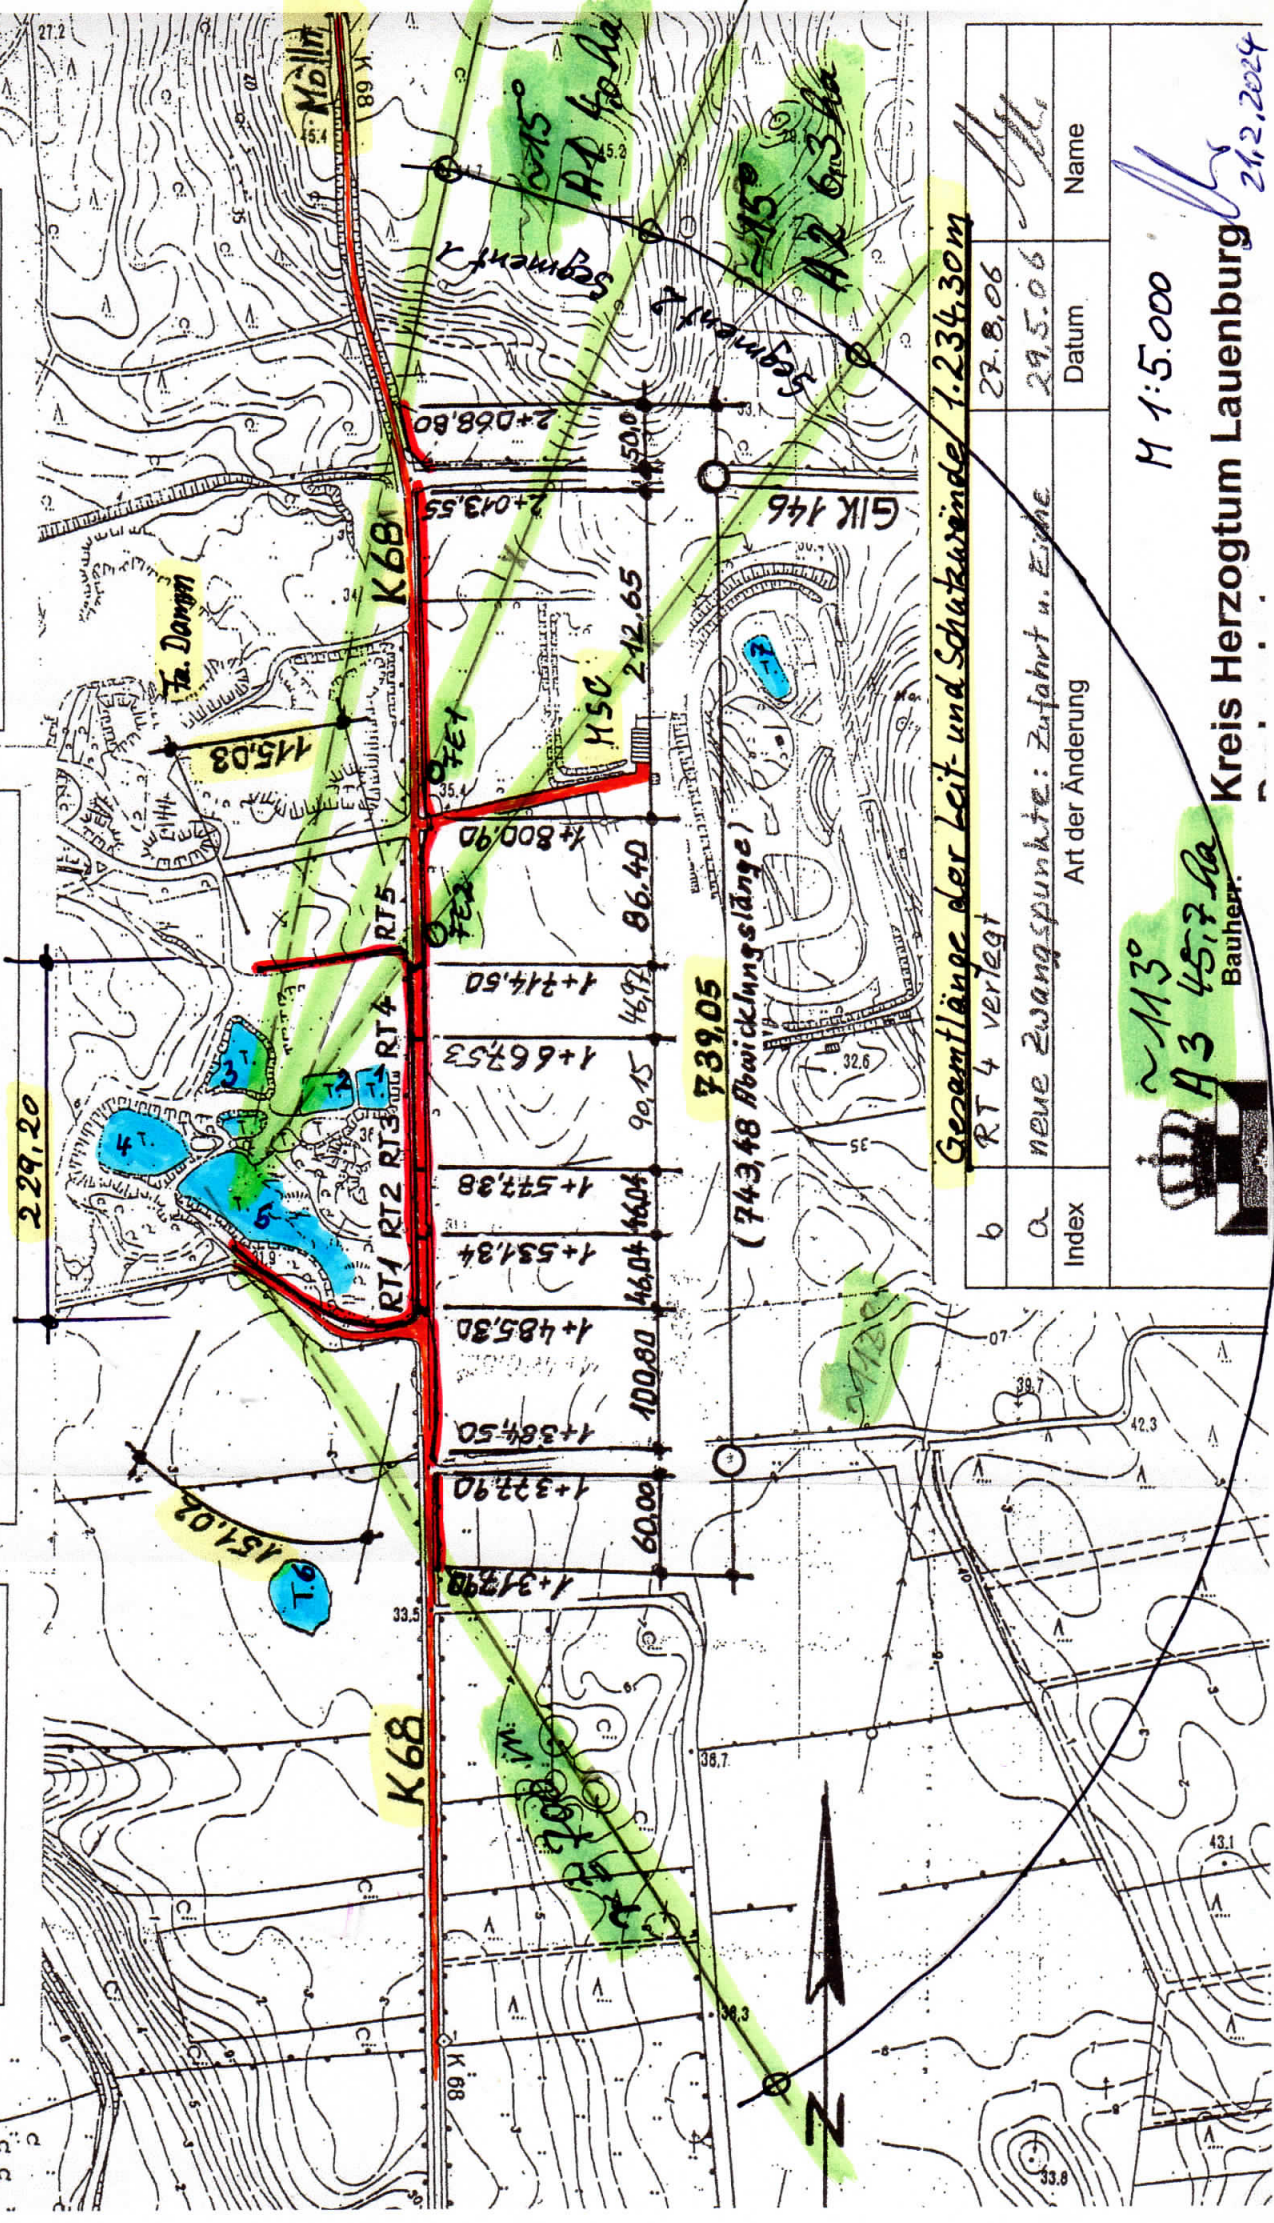

**Gesamtlänge der Leit- und Schutzrinne 1.234,30m**

b	RT 4 verlegt	27.8.06	<i>Al</i>	Name
a	neue Zwangspunkte: Zufahrt u. Eiche	29.5.06	<i>Al</i>	Datum
Index	Art der Änderung			

**M 1:5.000**  
 Kreis Herzogtum Lauenburg  
 Bauherr: **A3 45,7 ha**  
 M30

21.2.2024